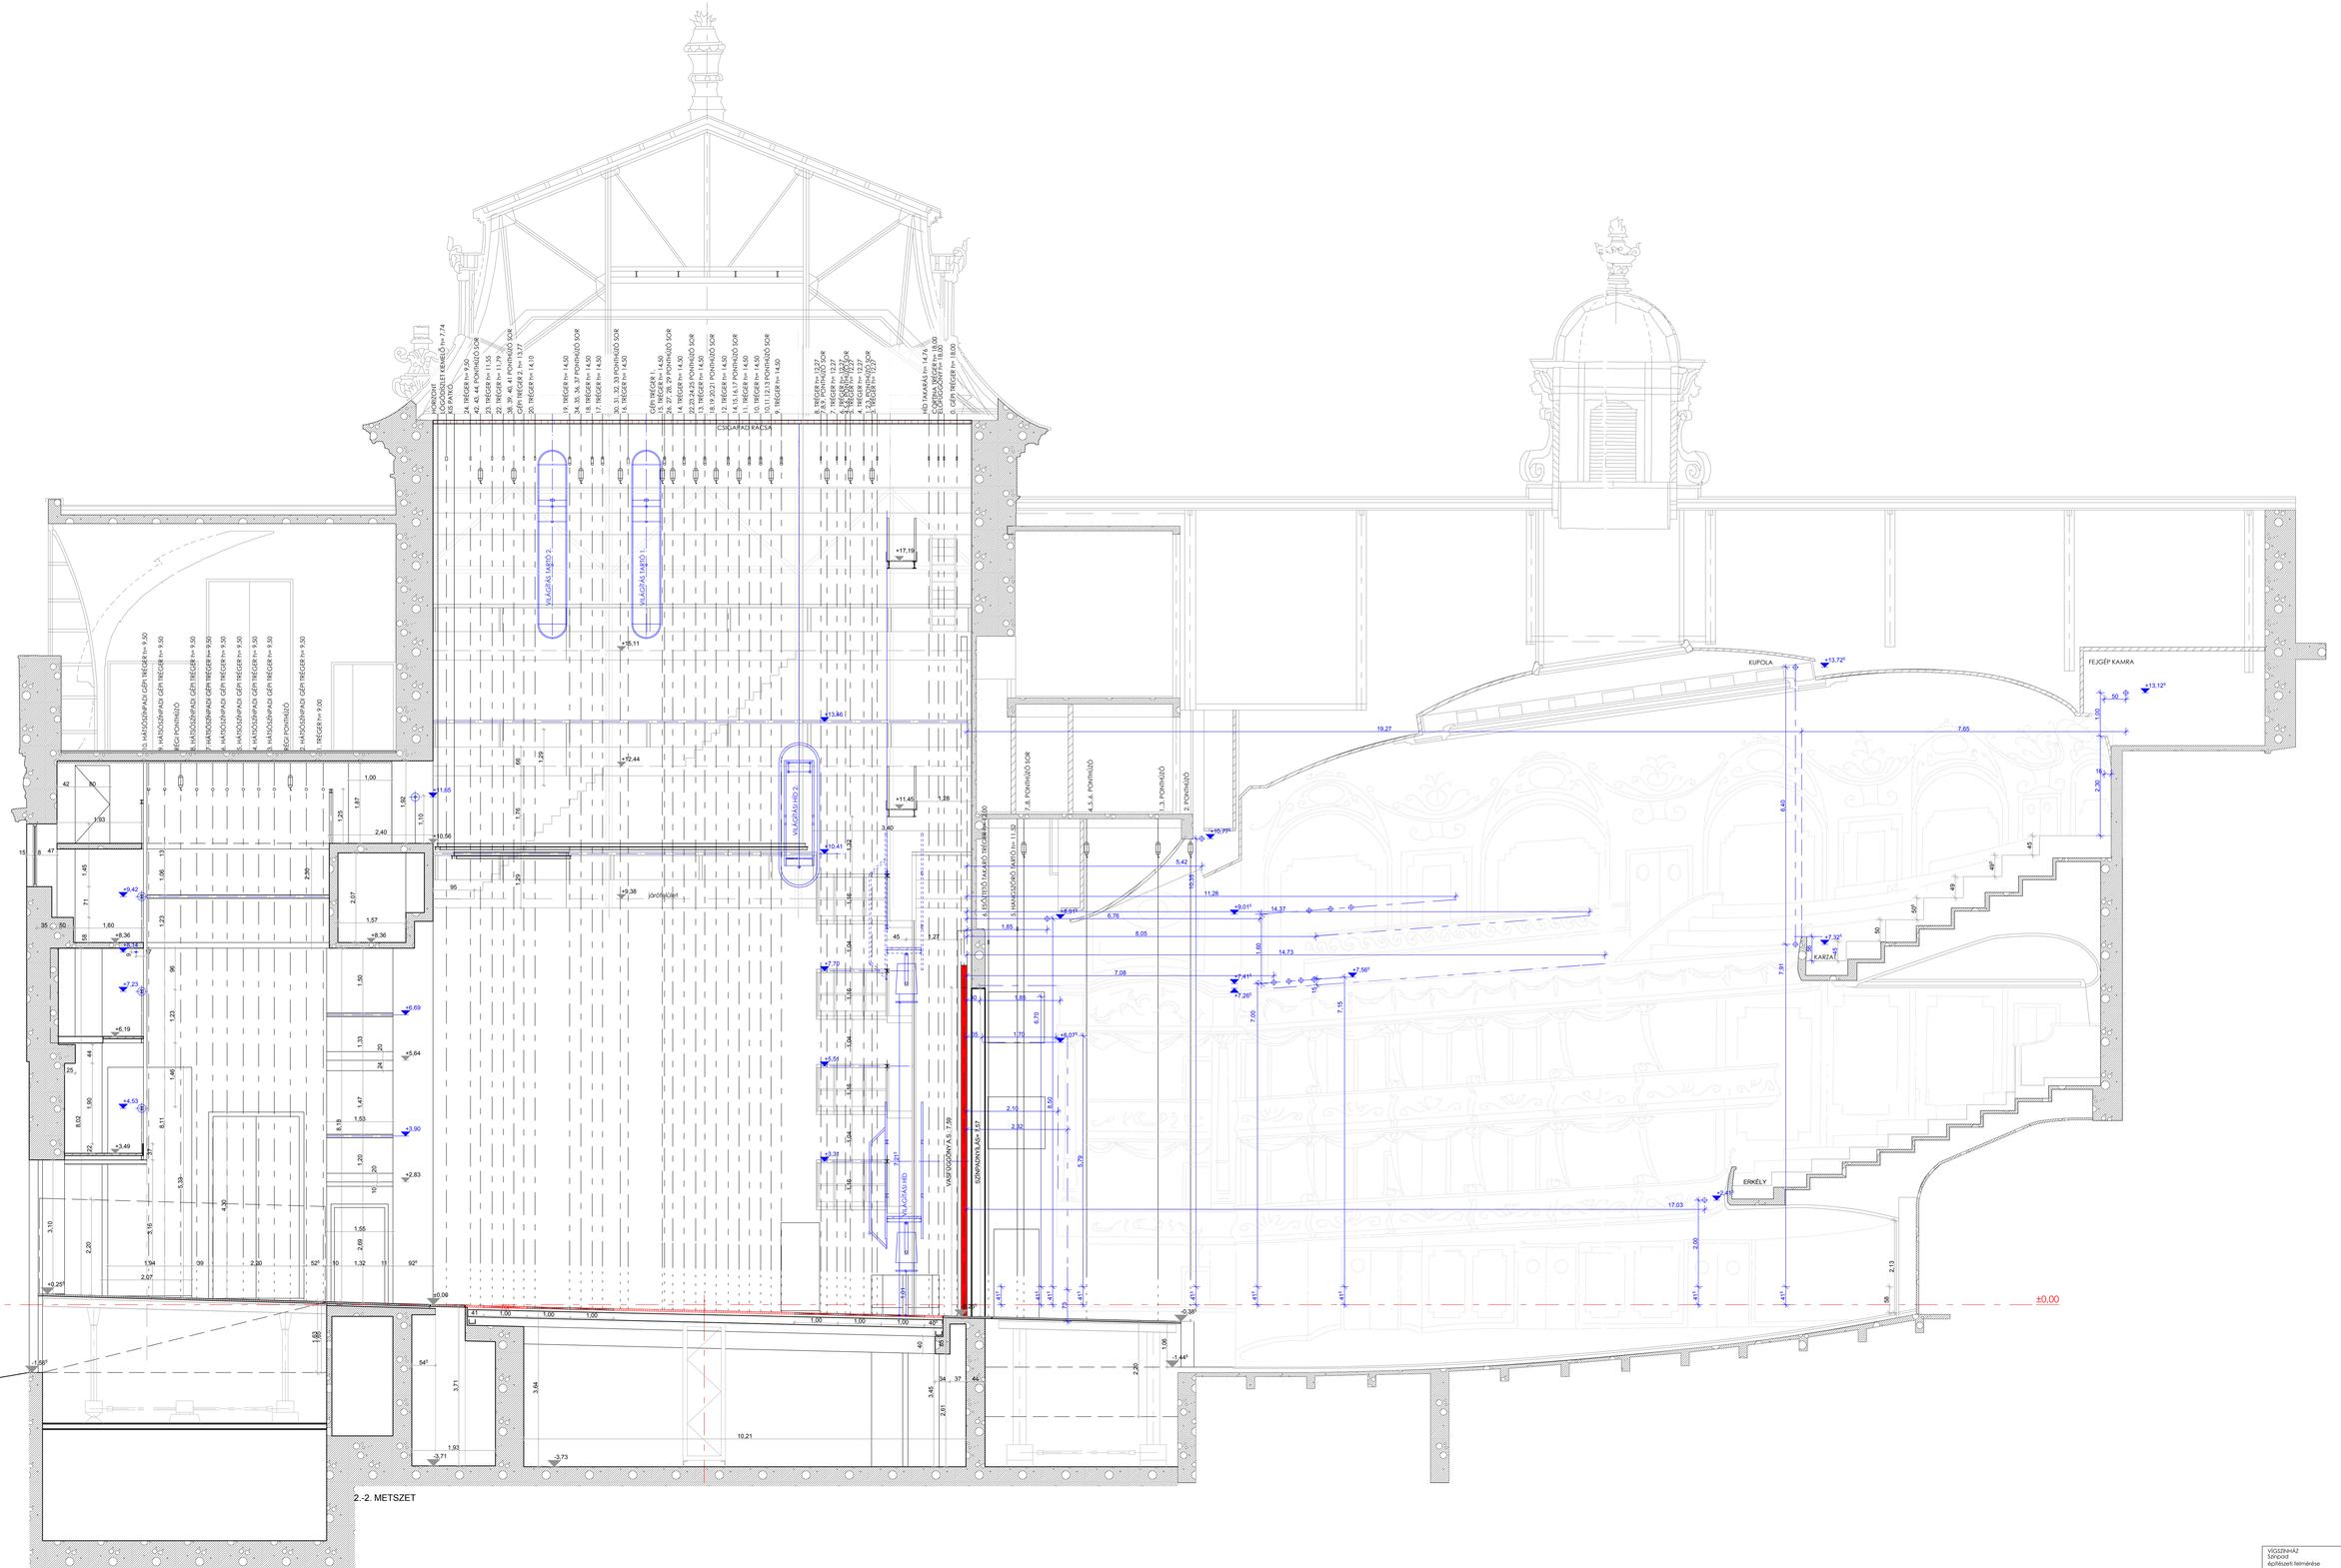

A.E.D. építészeti és tervezőirodai kft.

VÍGSZÍNHÁZ Színpad építészeti felmérése	
Megrendelő: Vígszínház 1137 Budapest Szent István krt. 14.	
VÍGSZÍNHÁZ	
felmérésiterv	
SZÍNPAD 2. -2. HOSSZMETSZETE -ÉPÍTÉSZETI FELMÉRÉS-	
	M=1:50
rajz:	F o 4
dátum:	2o14.o2.o4.