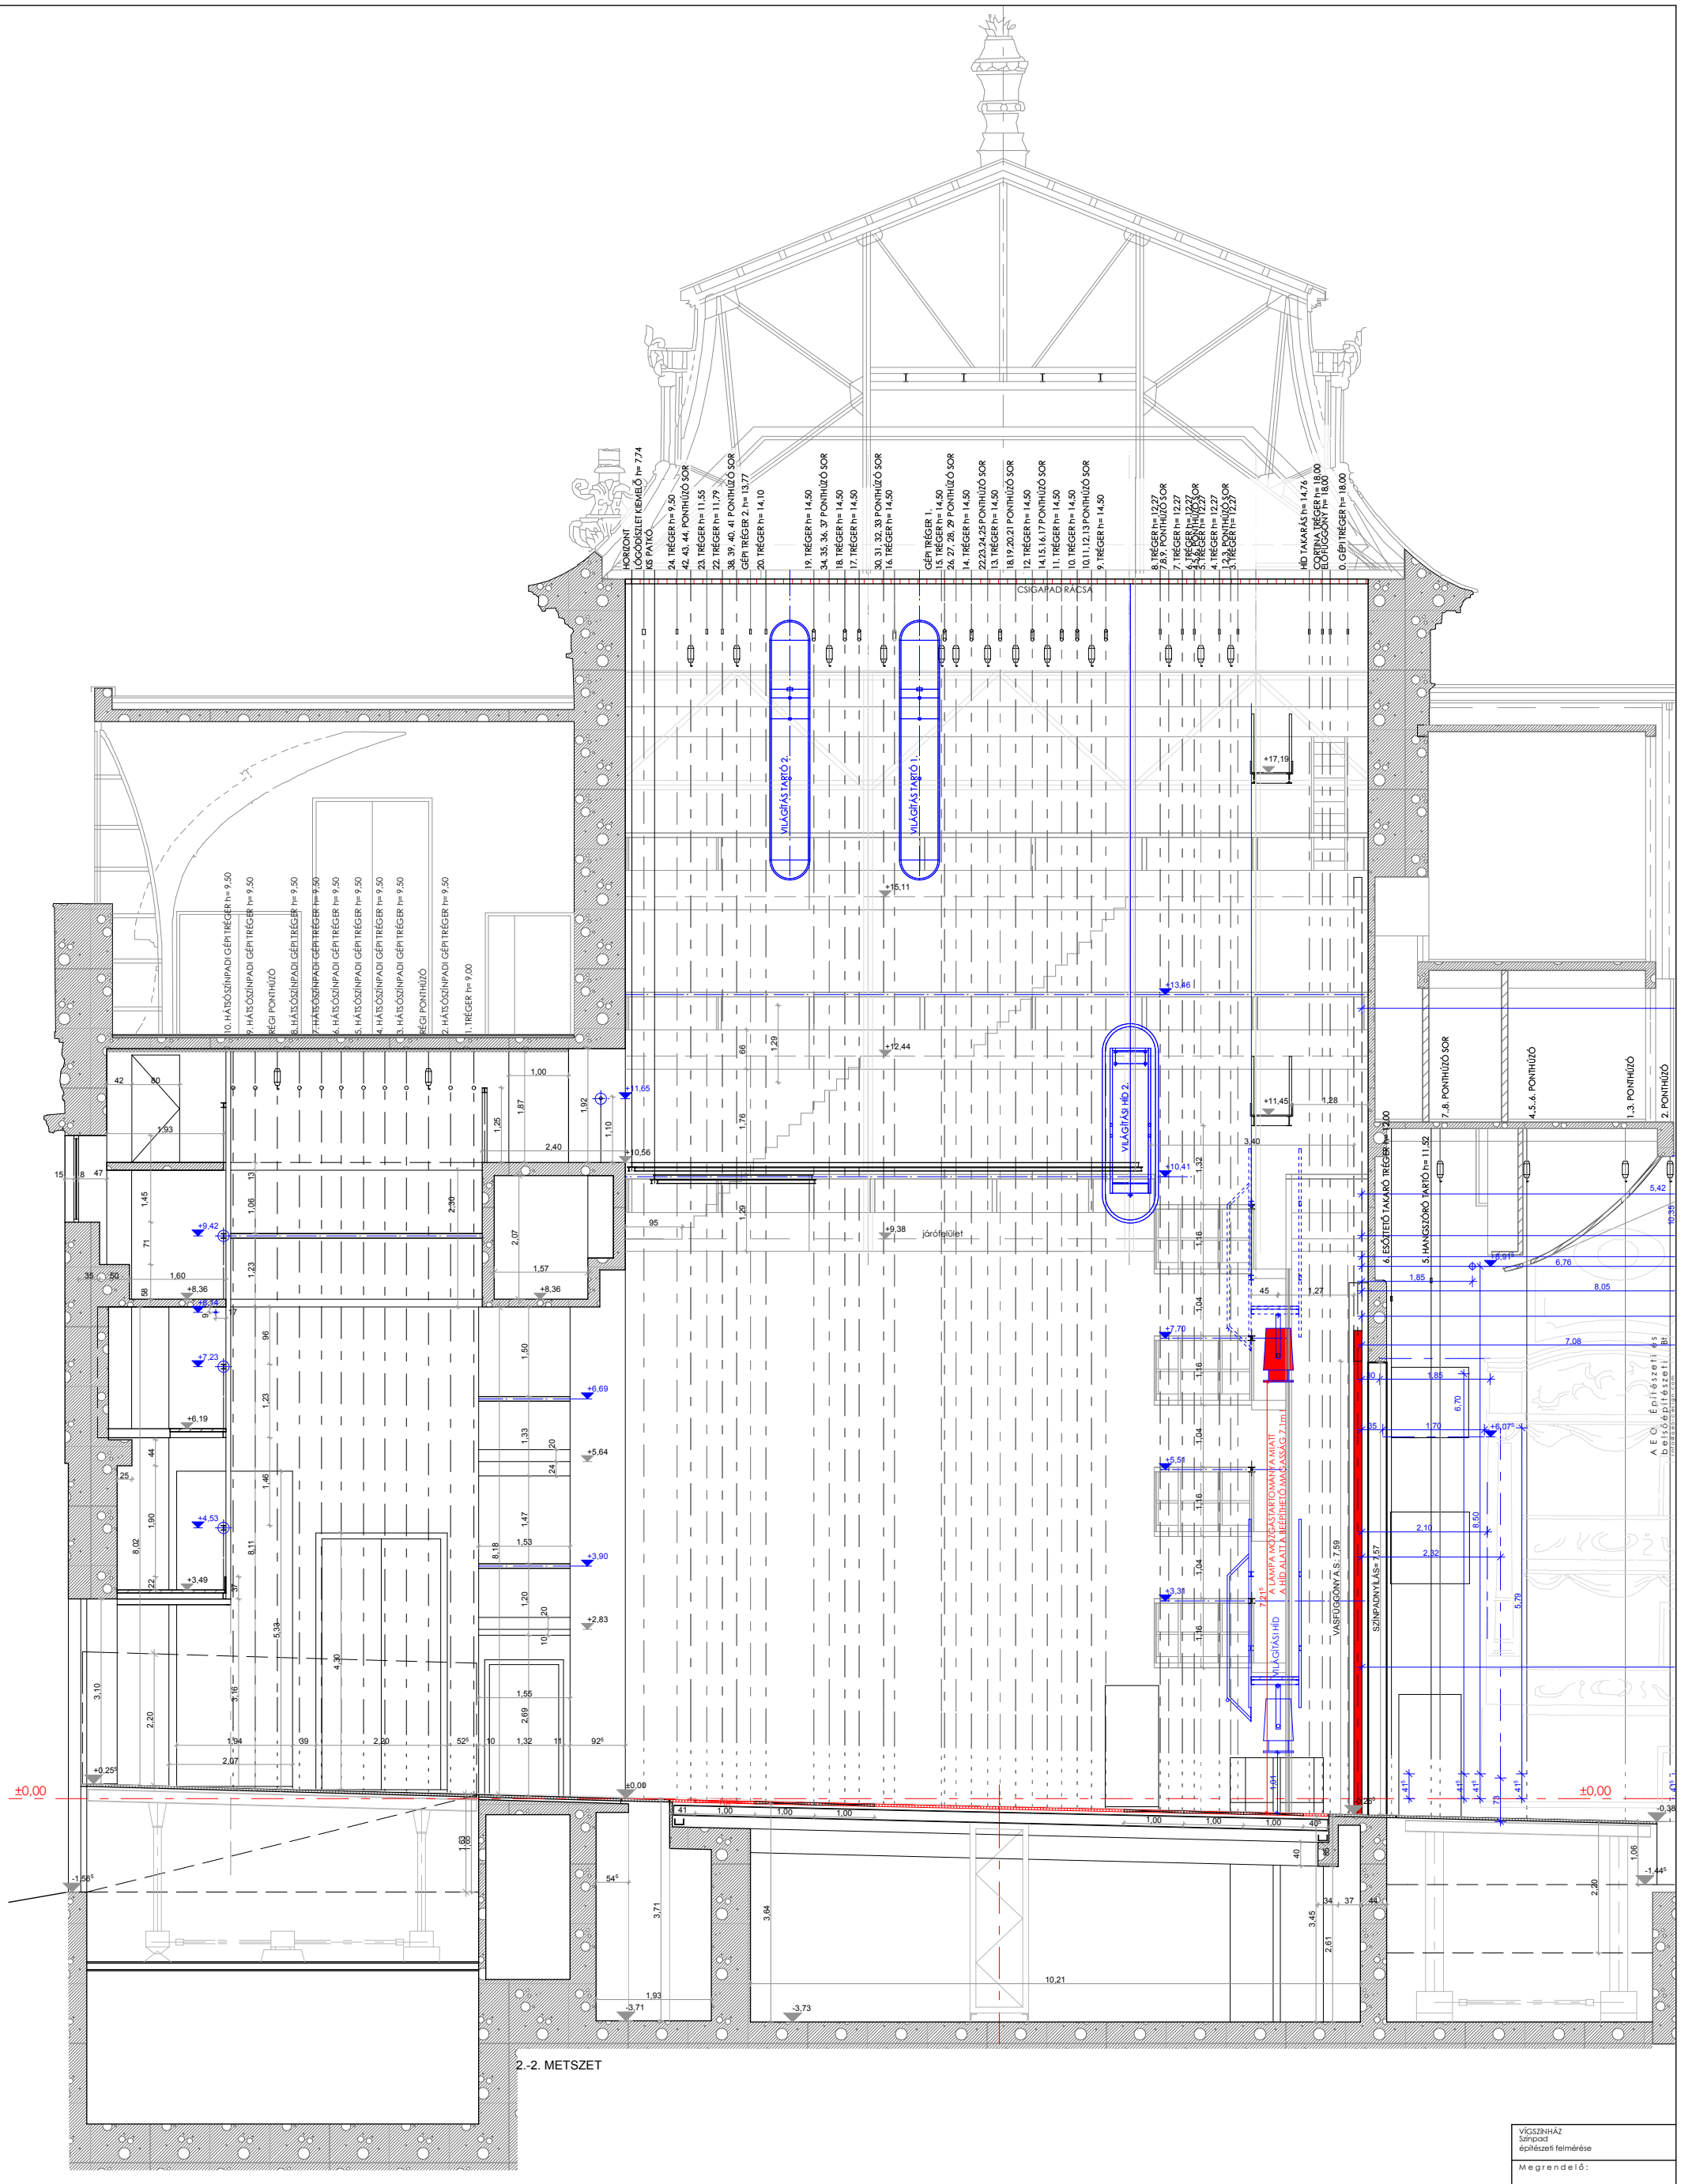

2.-2. METSZET

A E O Építészeti és belsőépítészeti
www.aeo-design.com

VÍGSZÍNHÁZ
Színpad
építészeti felmérése

Megrendelő:

Vígszínház
1137 Budapest
Szent István krt. 14.

VÍGSZÍNHÁZ

felmérésiterv

SZÍNPAD
2.-2. RESZ METSZET

-ÉPÍTÉSZETI FELMÉRÉS-

	M=1:50
rajz:	F1o
dátum:	2o14.o2.o6.